



ザ・ジョージアンハウス1997
2F | ゲストルーム

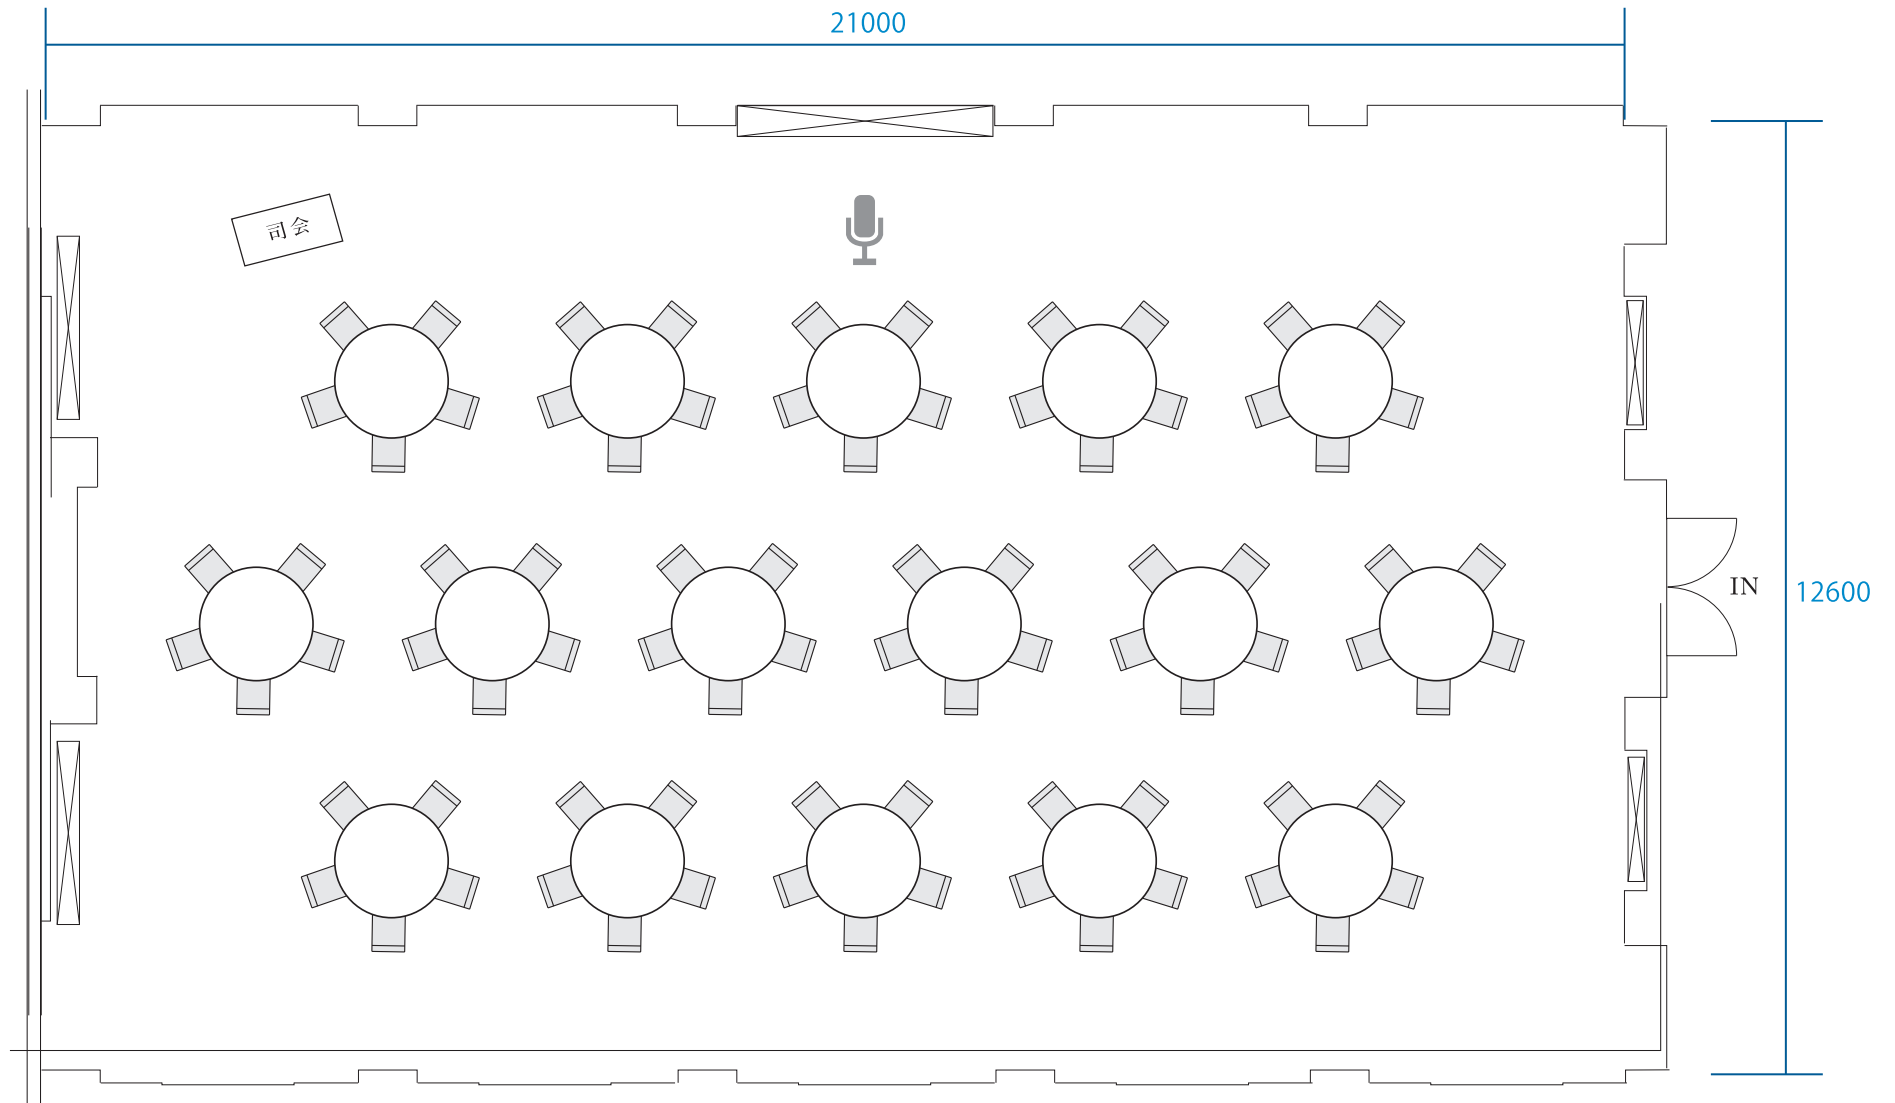

ザ・ジョージアンハウス1997
1F | ル・シーニュ

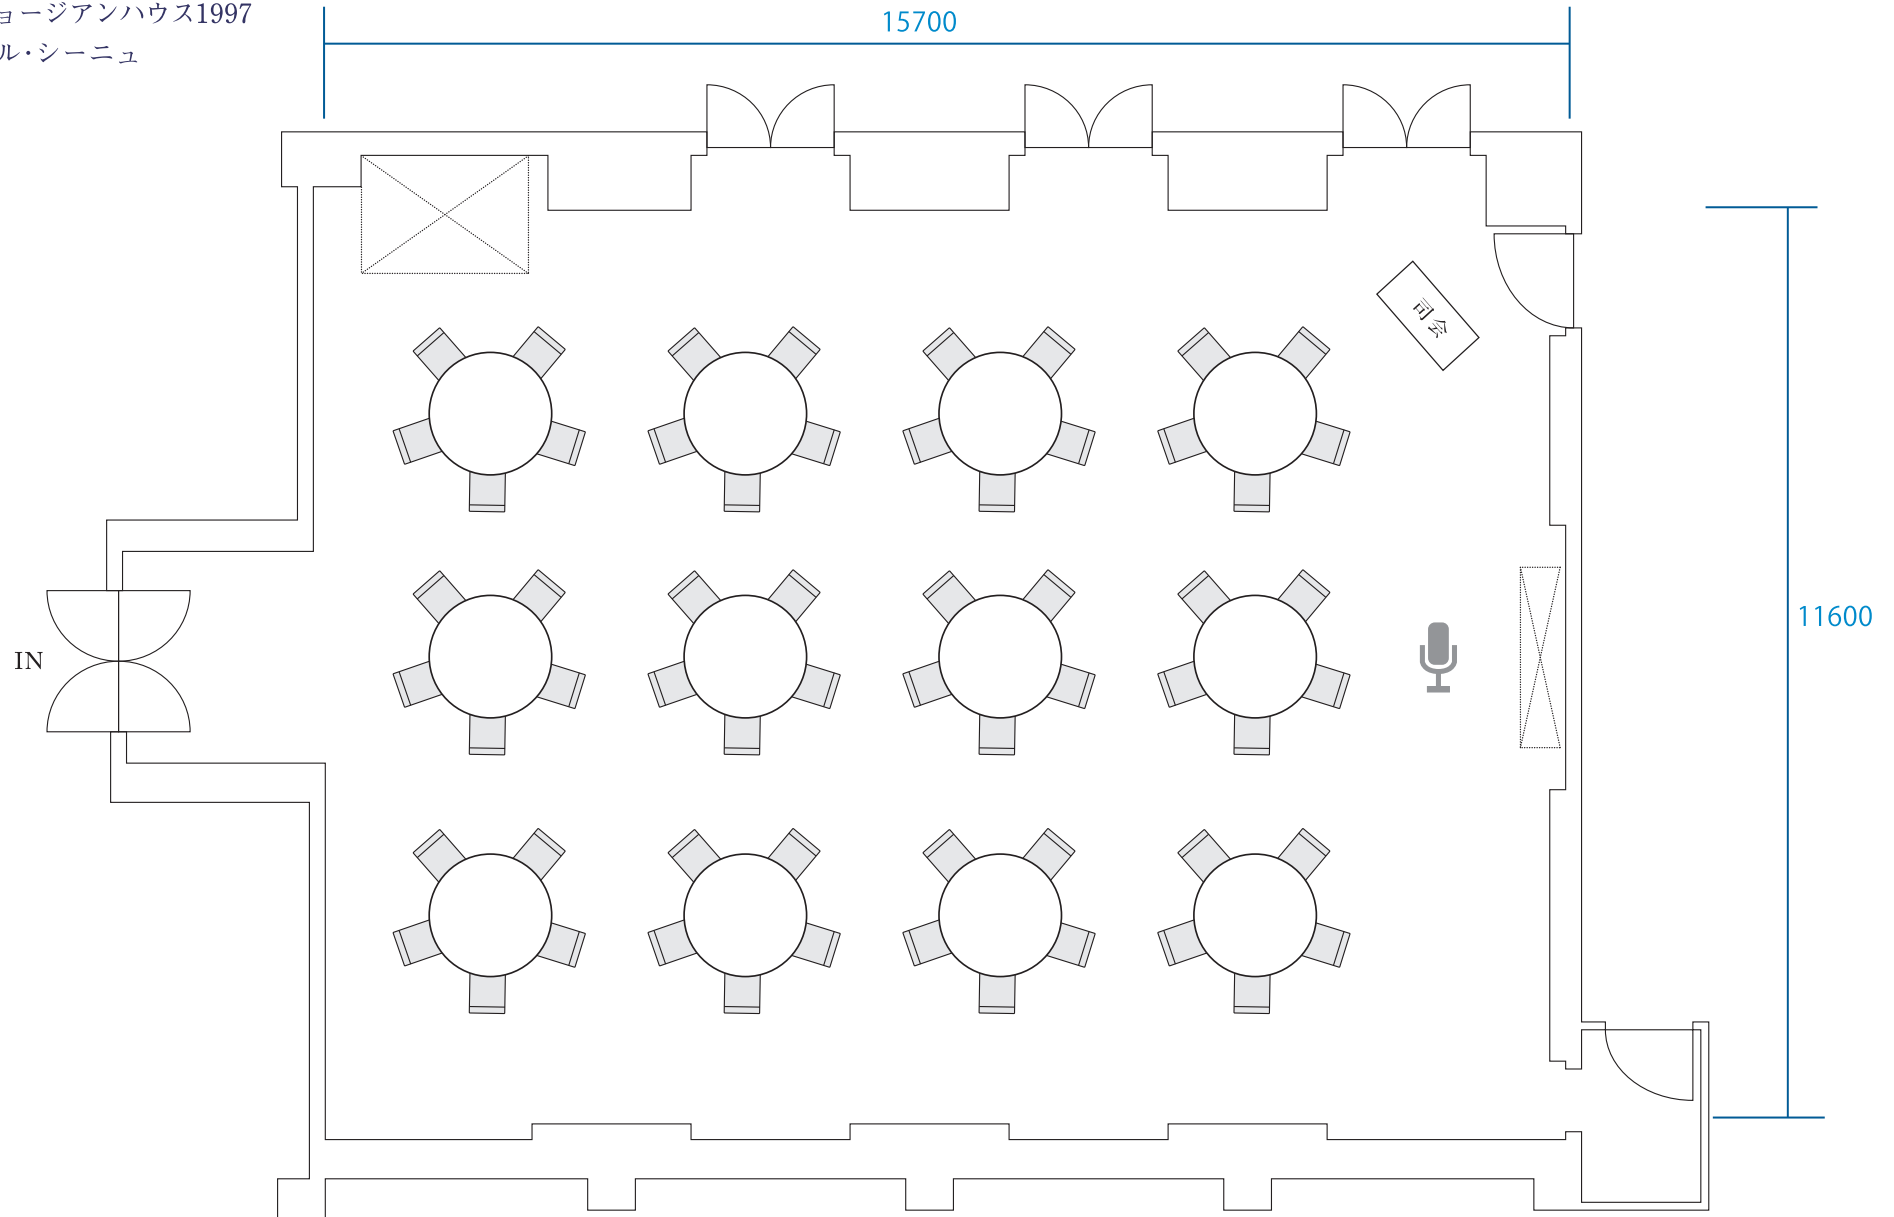


project:

会場：1F レストラン ル・シーニュ 着席 60名プラン

 THE GEORGIAN HOUSE 1997
Produced by SWAN

ザ・ジョージアンハウス1997
1F | アークルーム

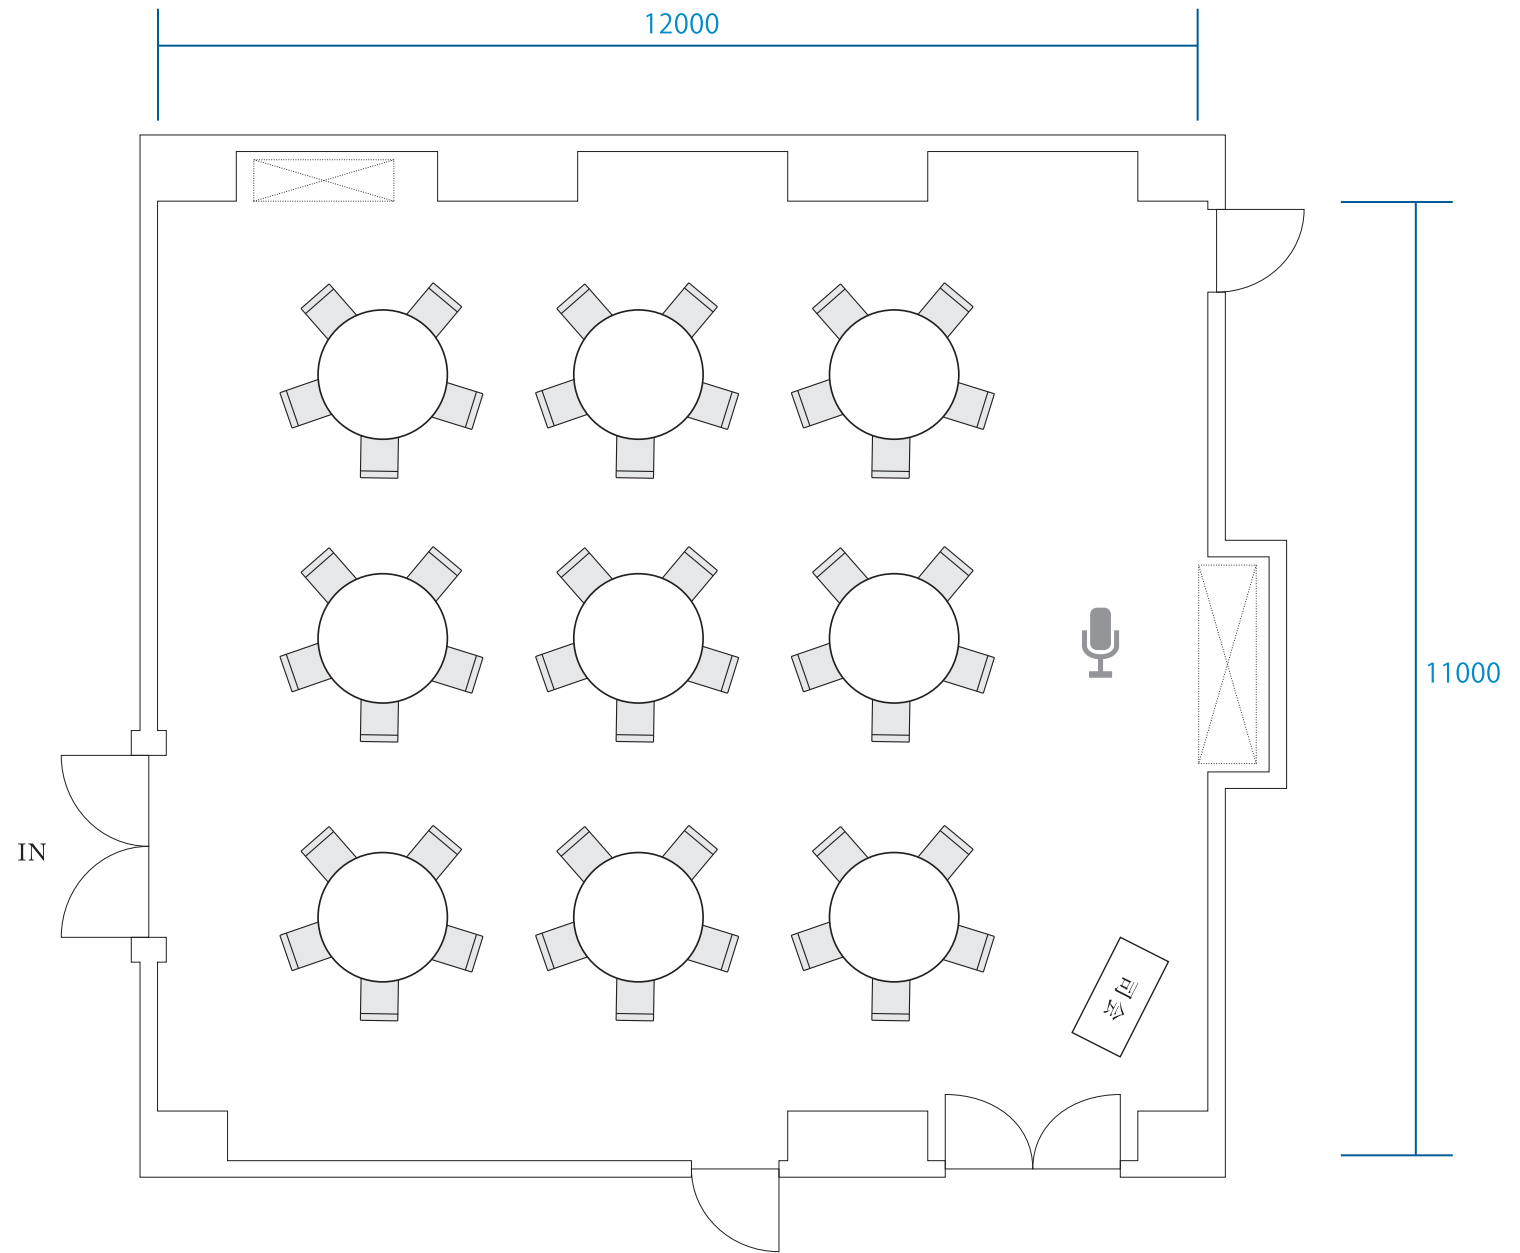


project:

会場：1F アークルーム 着席 45名プラン

 THE GEORGIAN HOUSE 1997
Produced by SWAN

別邸 ロイヤル Crest House
1F | ハノーヴァホール

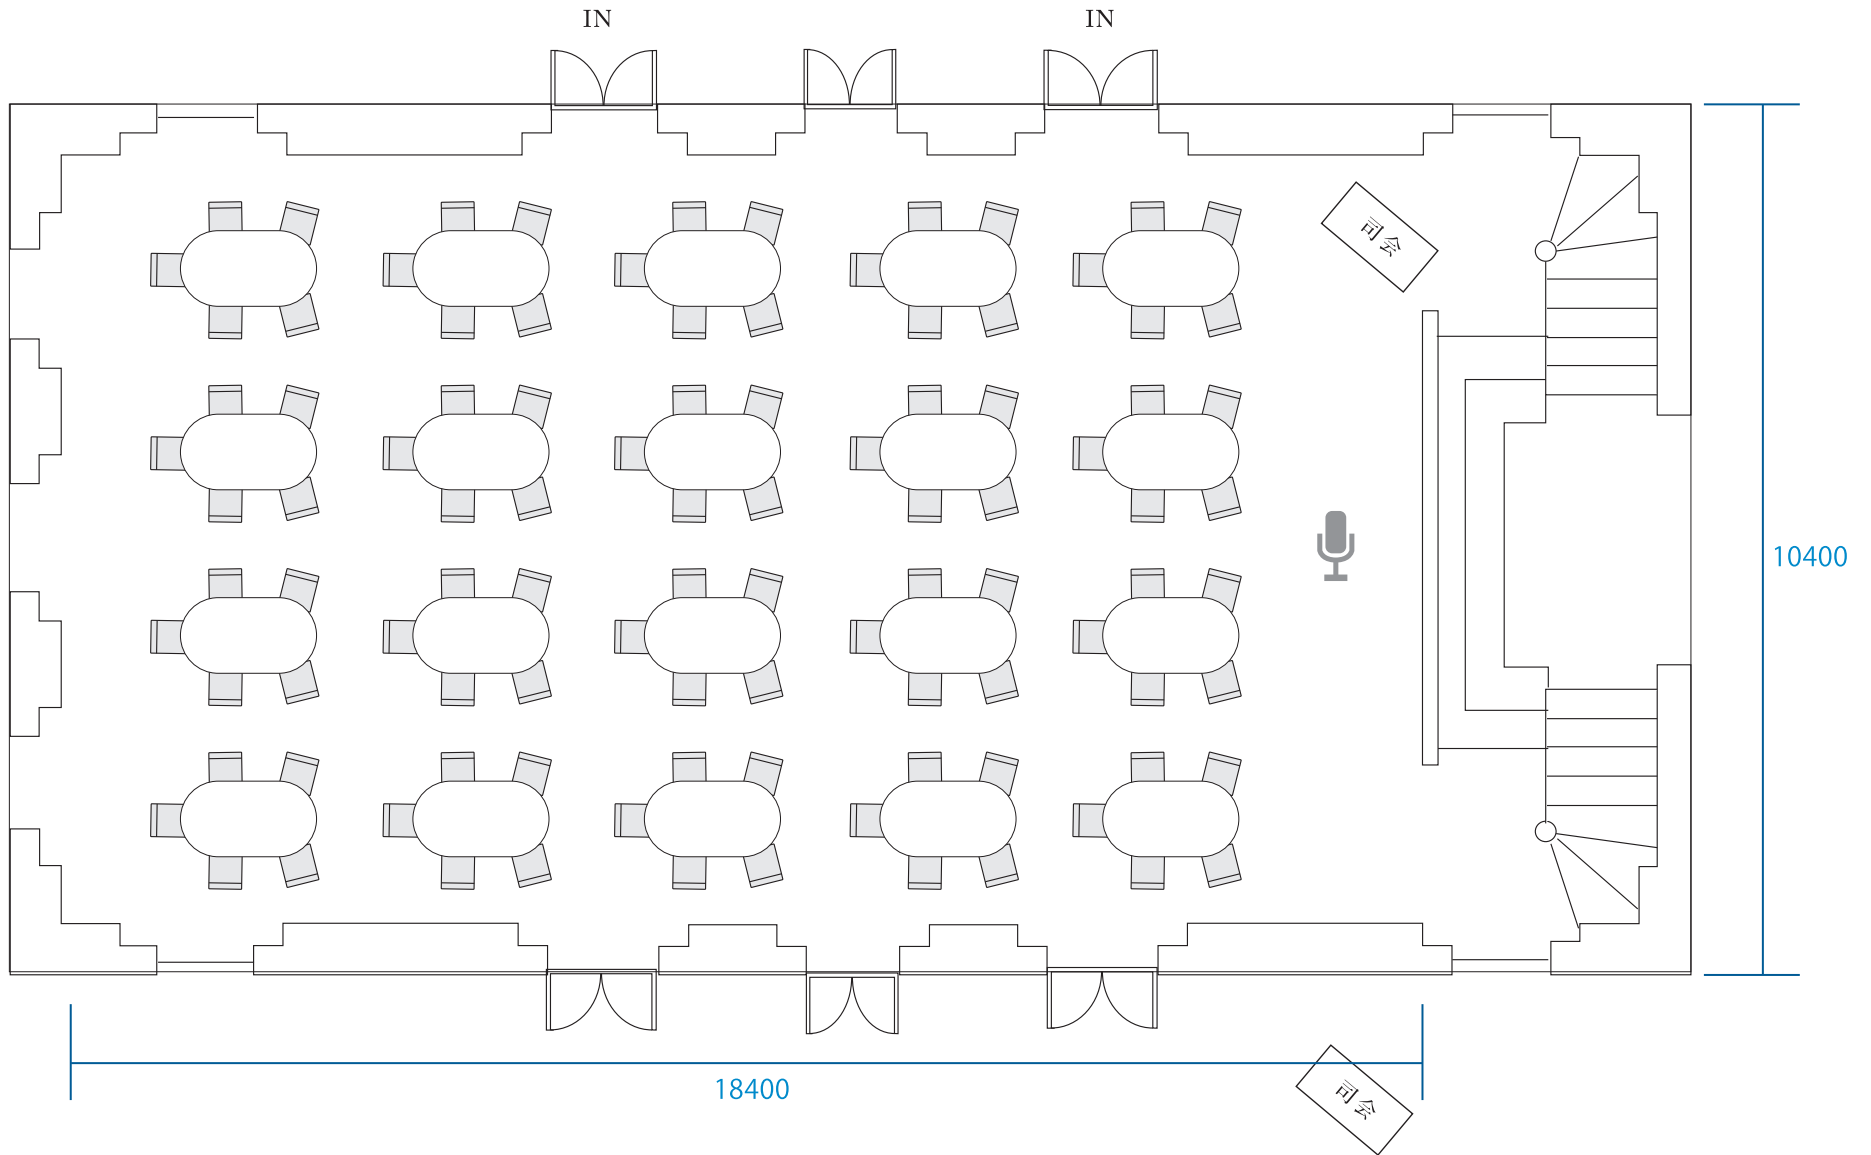


project:

会場：1F ハノーヴァホール 着席 100 名プラン

 ROYAL CREST HOUSE
Produced by SWAN

別邸 ロイヤルcrestハウス
1F | セントジェームス

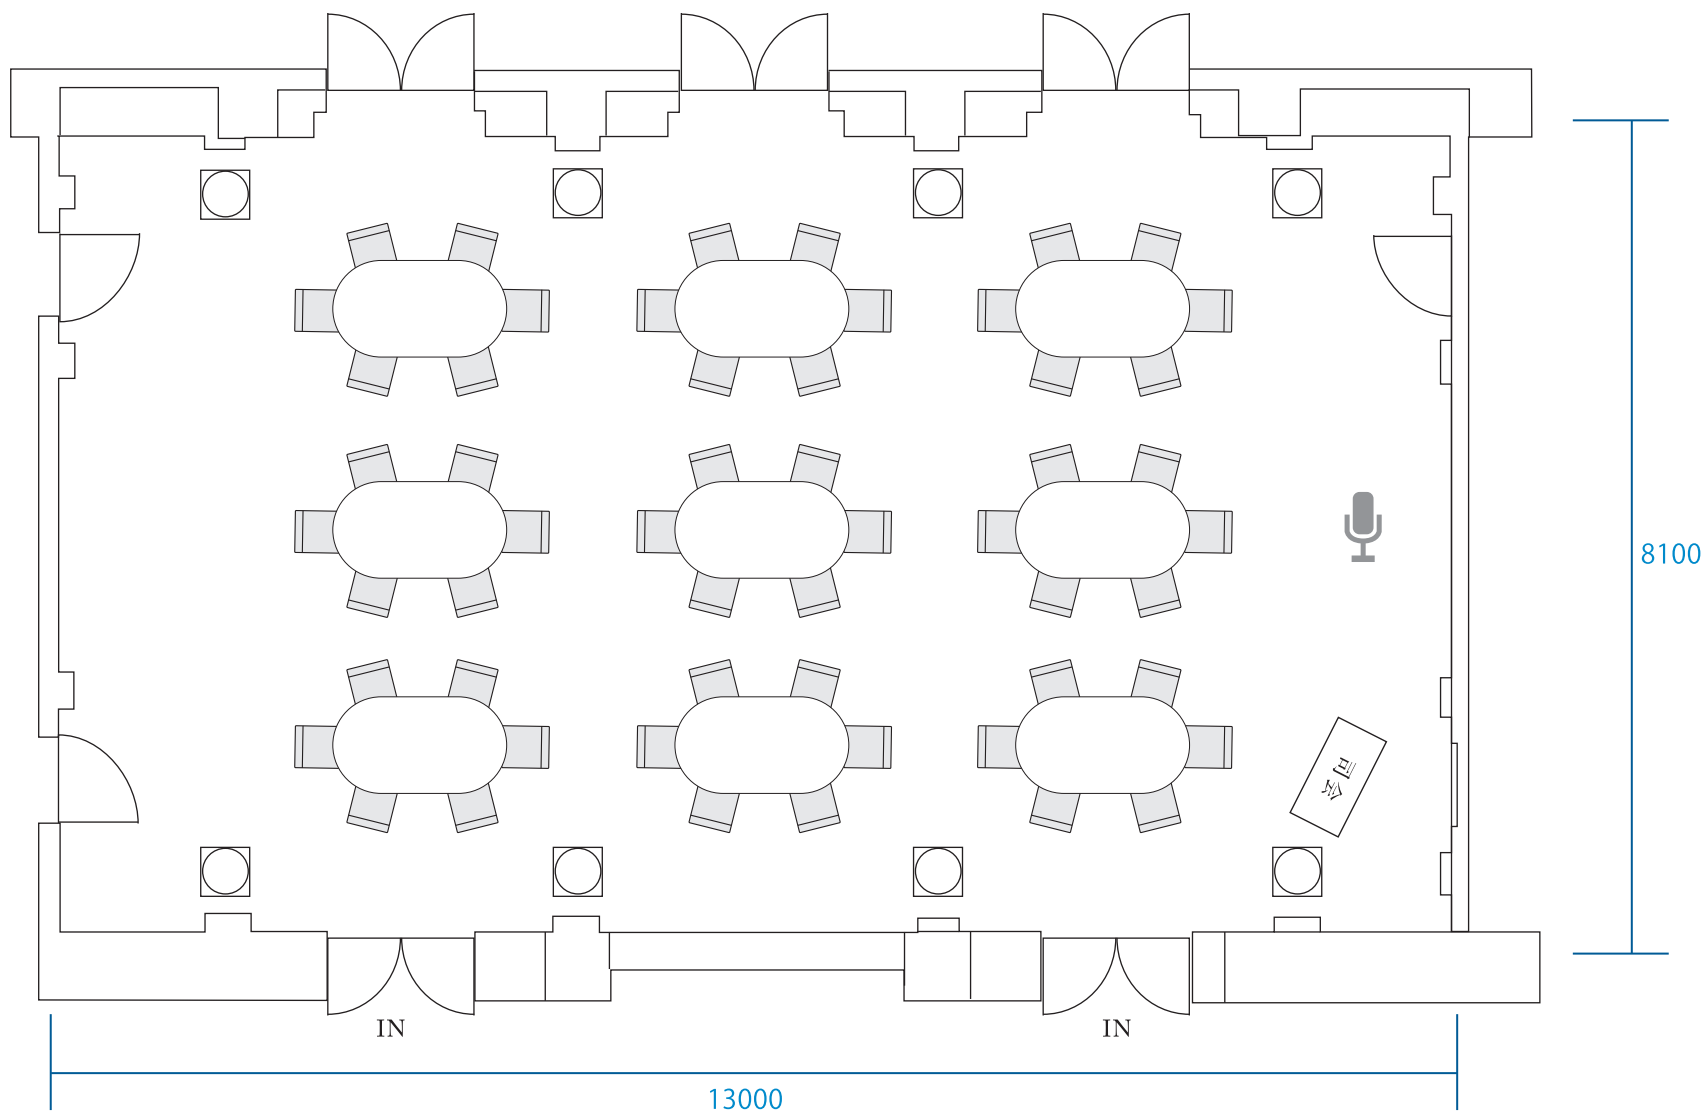

project:

会場：1F セントジェームス

着席 54 名プラン

 ROYAL CREST HOUSE
Produced by SWAN